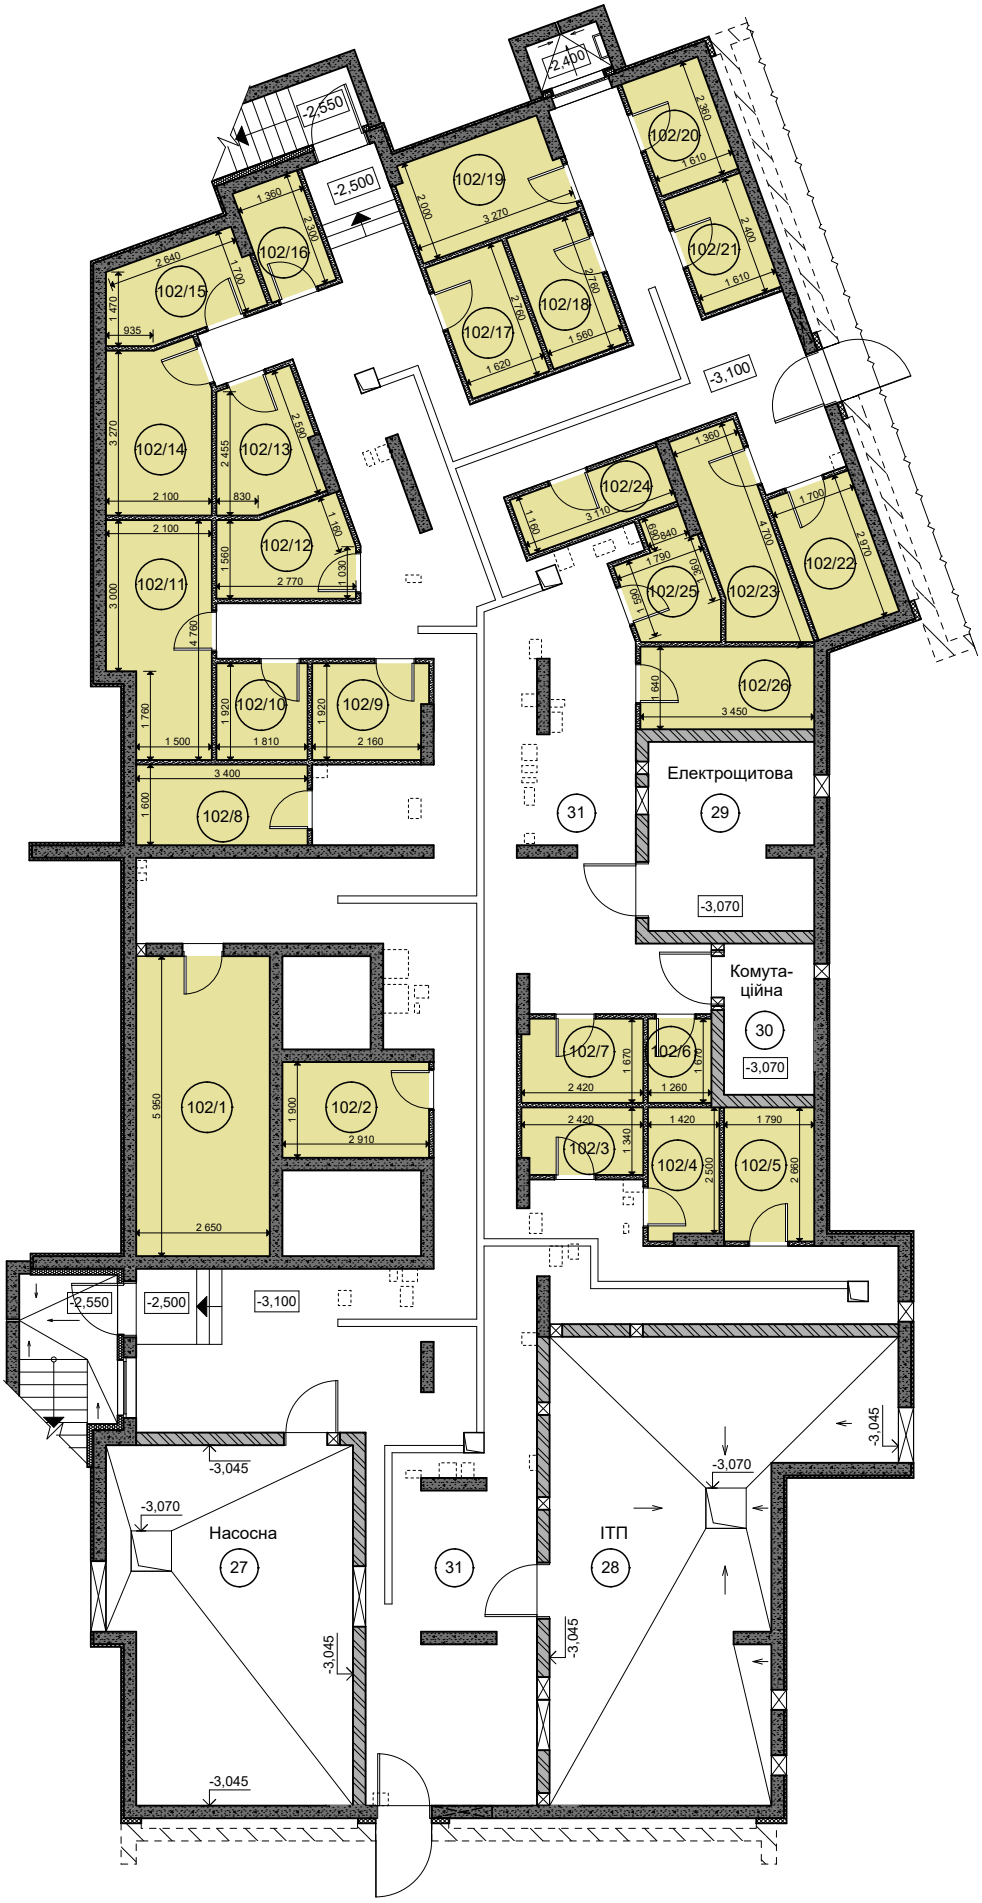
-2,550
-2,500
-2,400
-3,100
102/1
102/2
102/3
102/4
102/5
102/6
102/7
102/8
102/9
102/10
102/11
102/12
102/13
102/14
102/15
102/16
102/17
102/18
102/19
102/20
102/21
102/22
102/23
102/24
102/25
102/26
Електрощитова
29
-3,070
Комута-
ційна
30
-3,070
31
Насосна
27
-3,070
-3,045
ІТП
28
-3,070
-3,045
31
-3,045
-3,045
-3,045