
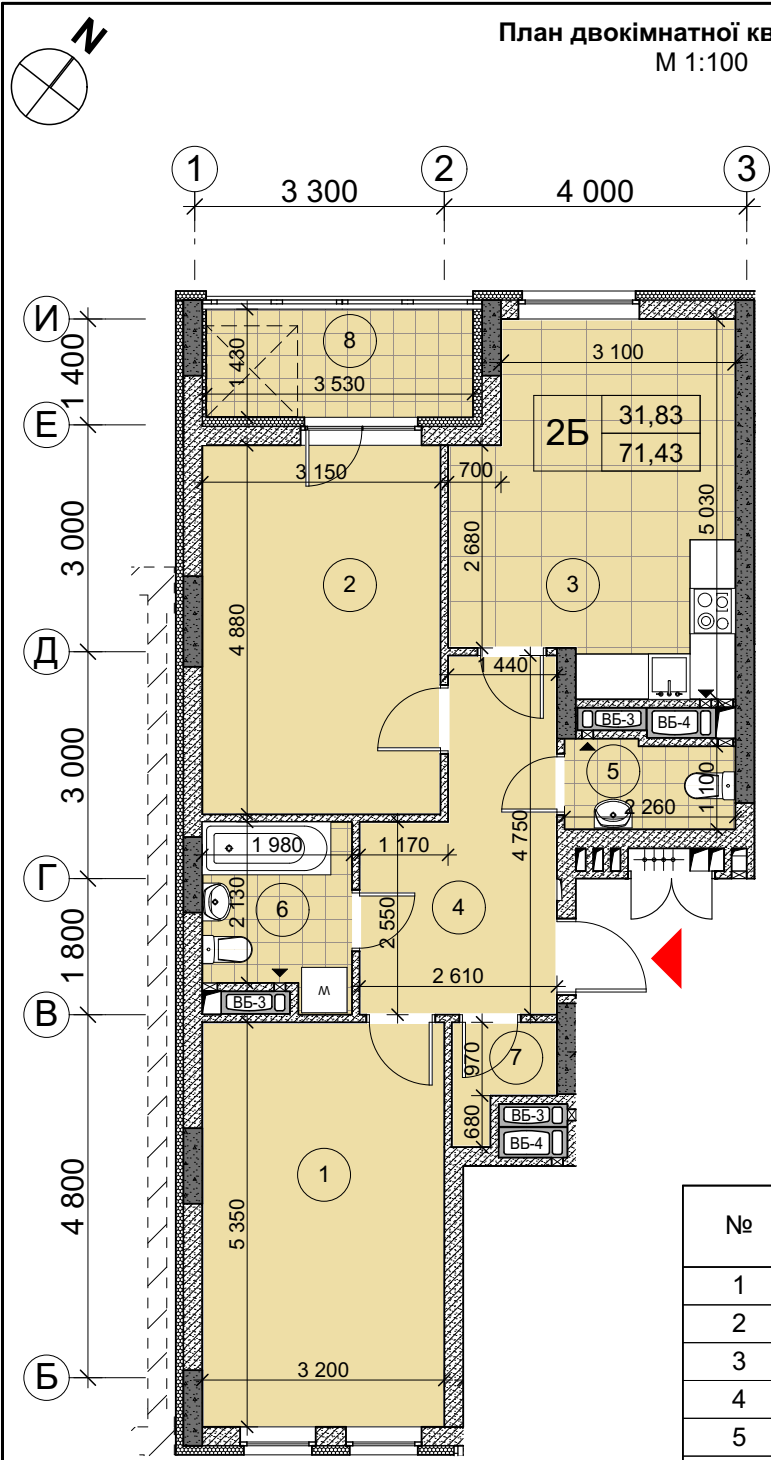


**План двокімнатної квартири 2Б**  
М 1:100

№кв.	Пов.
94	2
98	3
102	4
106	5
110	6
114	7
118	8
122	9
126	10
130	11
134	12
138	13
142	14
146	15



**Схема розташування квартири в секції Е**

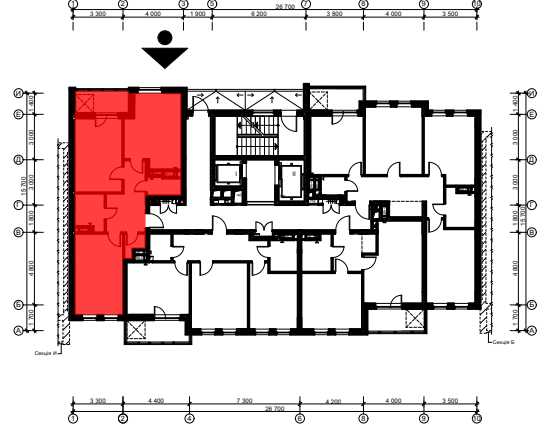


**Експлікація приміщень**

№	Назва приміщення	Площа, м <sup>2</sup>
1	Житлова кімната	16,78
2	Житлова кімната	15,05
3	Кухня-їдальня	16,44
4	Передпокій	9,53
5	Санвузол	2,58
6	Ванна кімната	4,52
7	Гардероб	1,58
8	Лоджія засклена (4,95x1,0)	4,95
<b>Житлова площа</b>		<b>31,83</b>
<b>Загальна площа</b>		<b>71,43 м<sup>2</sup></b>

**Примітки:**

- Габаритні розміри приміщень вказані в будівельних конструкціях.
- Після завершення будівництва площа квартири може змінюватись або уточнюватись.
- Розміщення сантехнічного обладнання та кухонного гарнітуру показано умовно.
- Площі приміщень (окрім санвузлів) вказані з урахуванням шару штукатурки.
- Площа квартир підрахована згідно ДБН В.2.2-15-2005.

**Умовні позначення**

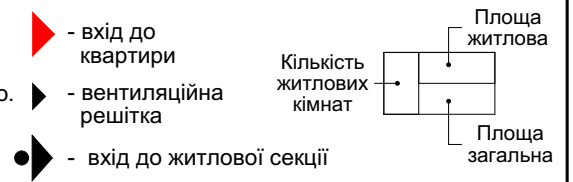

Змін.	Кіл.уч.	Арк.	№док.	Підпис	Дата	Будівництво житлового комплексу з торгово-розважальним центром, приміщеннями громадського призначення та підземно-наземним паркінгом на проспекті Перемоги, 67 у Святошинському районі м. Києва	Аркуш	Аркушів
							39	
Розробив	Тимофійчук		06.19			Будинок №12 Секція Е План двокімнатної квартири 2Б М 1:100	ТОВ «Архітектурно-будівельна компанія «Квадрат» м.Київ 2019р.	
Перевірив	Пилявець		06.19					
ГАП	Шевченко		06.19					