

План трикімнатної квартири 3Б

М 1:100

№кв.	Пов.
6	2
12	3
18	4
24	5
30	6
36	7
42	8
48	9
54	10
60	11
66	12
72	13
78	14

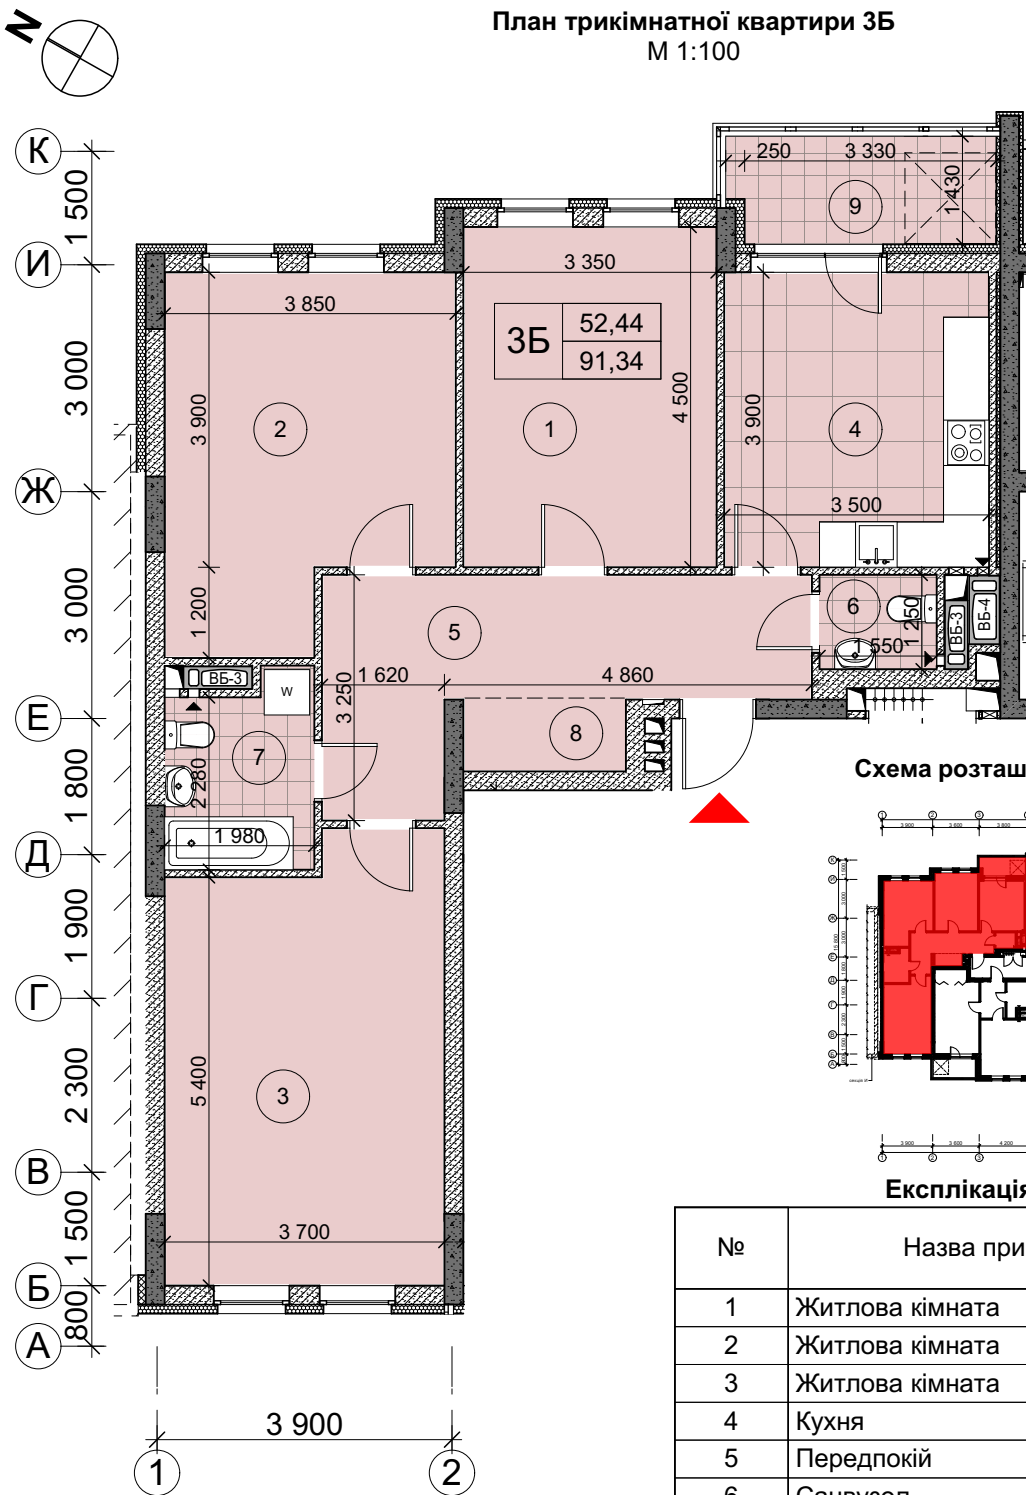


Схема розташування квартири в секції Ж




Експлікація приміщень

№	Назва приміщення	Площа, м ²
1	Житлова кімната	14,76
2	Житлова кімната	17,04
3	Житлова кімната	20,64
4	Кухня	13,36
5	Передпокій	12,89
6	Санвузол	1,94
7	Ванна кімната	4,81
8	Гардероб	2,00
9	Балкон застклений (4,87x0,8)	3,90
Житлова площа		52,44
Загальна площа		91,34 м²

Примітки:

- Габаритні розміри приміщень вказані в будівельних конструкціях.
- Після завершення будівництва площа квартири може змінюватись або уточнюватись.
- Розміщення сантехнічного обладнання та кухонного гарнітуру показано умовно.
- Площі приміщень (окрім санвузлів) вказані з урахуванням шару штукатурки.
- Площа квартири підрахована згідно ДБН В.2.2-15-2005.

Умовні позначення

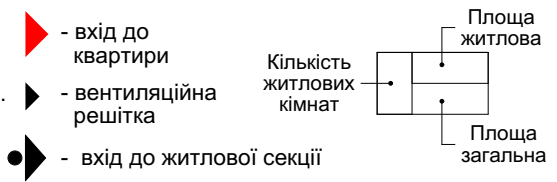

Змін.	Кіл.уч.	Арк.	№док.	Підпис	Дата	Будівництво житлового комплексу з торгово-розважальним центром, приміщеннями громадського призначення та підземно-наземним паркінгом на проспекті Перемоги, 67 у Святошинському районі м. Києва	Аркуш	Аркушів
							14	
Розробив	Тимофійчук			<i>[Signature]</i>	08.19	Будинок №11 Секція Ж План трикімнатної квартири 3Б М 1:100	ТОВ «Архітектурно-будівельна компанія «Квадрат» м.Київ 2019р.	
Перевірив	Пилявець			<i>[Signature]</i>	08.19			
ГАП	Шевченко			<i>[Signature]</i>	08.19			